

# Commune de Bouzonville

## Plan Local d'Urbanisme

### Dossier de modification n°4

*Prescrite par l'arrêté communautaire n°2023-38  
en date du 28 février 2023 ; modifié par l'arrêté n°2023-90  
en date du 11 mai 2023*

### Pièce n°3


## Règlement graphique modifié

JUIN 2023



Il est proposé de modifier comme suit le règlement graphique du PLU de Bouzonville :

- Plan de zonage à l'échelle 1/2000
- Plan de zonage à l'échelle 1/5000

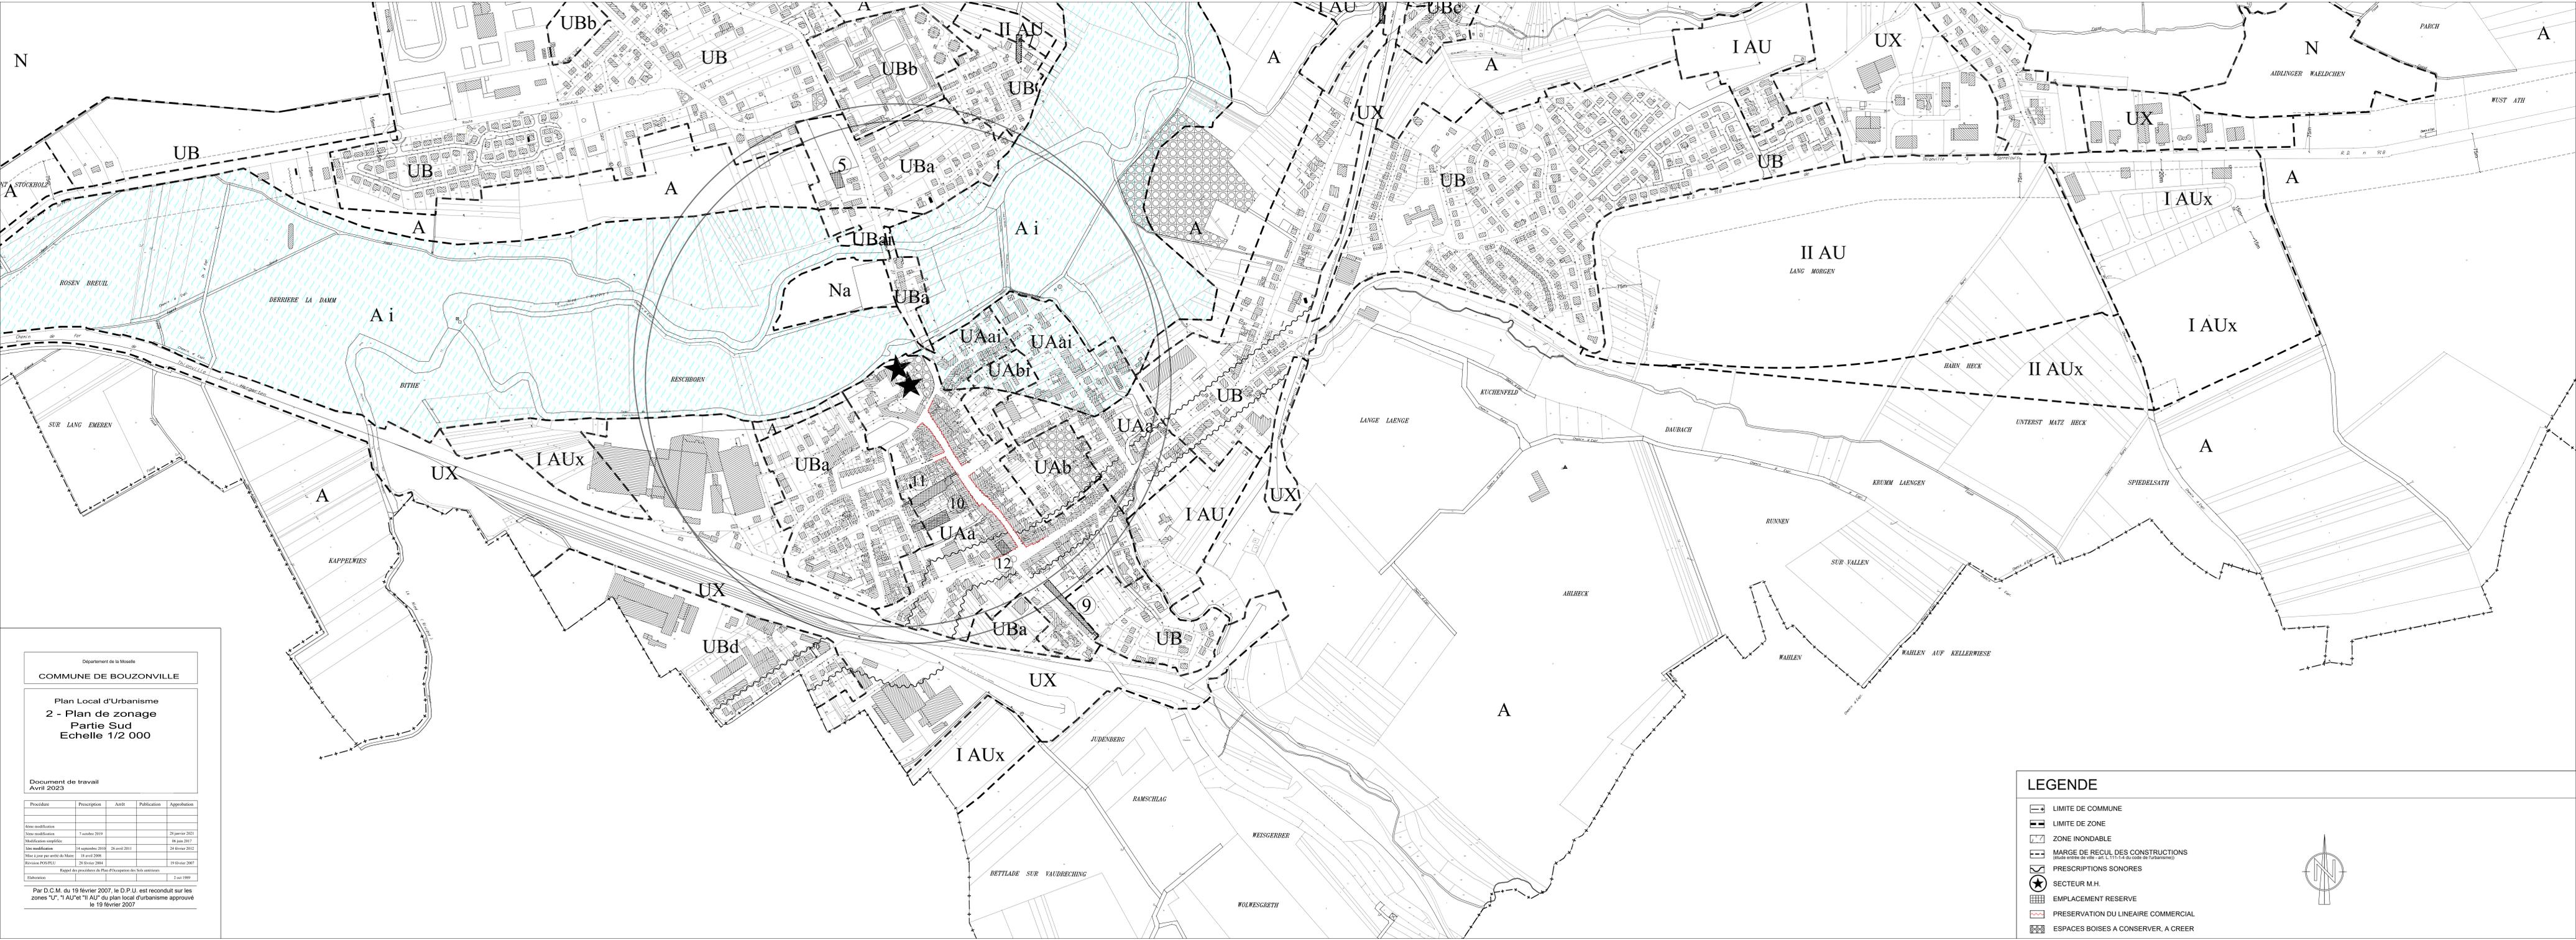

Département de la Moselle  
**COMMUNE DE BOUZONVILLE**

**Plan Local d'Urbanisme  
 2 - Plan de zonage  
 Partie Sud  
 Echelle 1/2 000**

Document de travail  
 Avril 2023



Procédure	Prescription	Arrêt	Publication	Approbation
État modification				28 janvier 2021
État modification	7 octobre 2019			06 juin 2017
Validation simplifiée		14 septembre 2010	26 avril 2011	24 février 2012
Mise à jour par arrêté de Mair	18 avril 2008			19 février 2007
Révision POS/PLU	28 février 2004			
Élaboration	Appel de procédures de Plan d'Occupation des Sols antérieur			2 oct 1989

Par D.C.M. du 19 février 2007, le D.P.U. est reconduit sur les zones "U", "I AU" et "II AU" du plan local d'urbanisme approuvé le 19 février 2007.

**LEGENDE**

- LIMITE DE COMMUNE
- LIMITE DE ZONE
- ZONE INONDABLE
- MARGE DE REUL DES CONSTRUCTIONS (selon article R.111-1 du code de l'urbanisme)
- PRESCRIPTIONS SONORES
- SECTEUR M.H.
- EMPLACEMENT RESERVE
- PRESERVATION DU LINEAIRE COMMERCIAL
- ESPACES BOISES A CONSERVER, A CREER



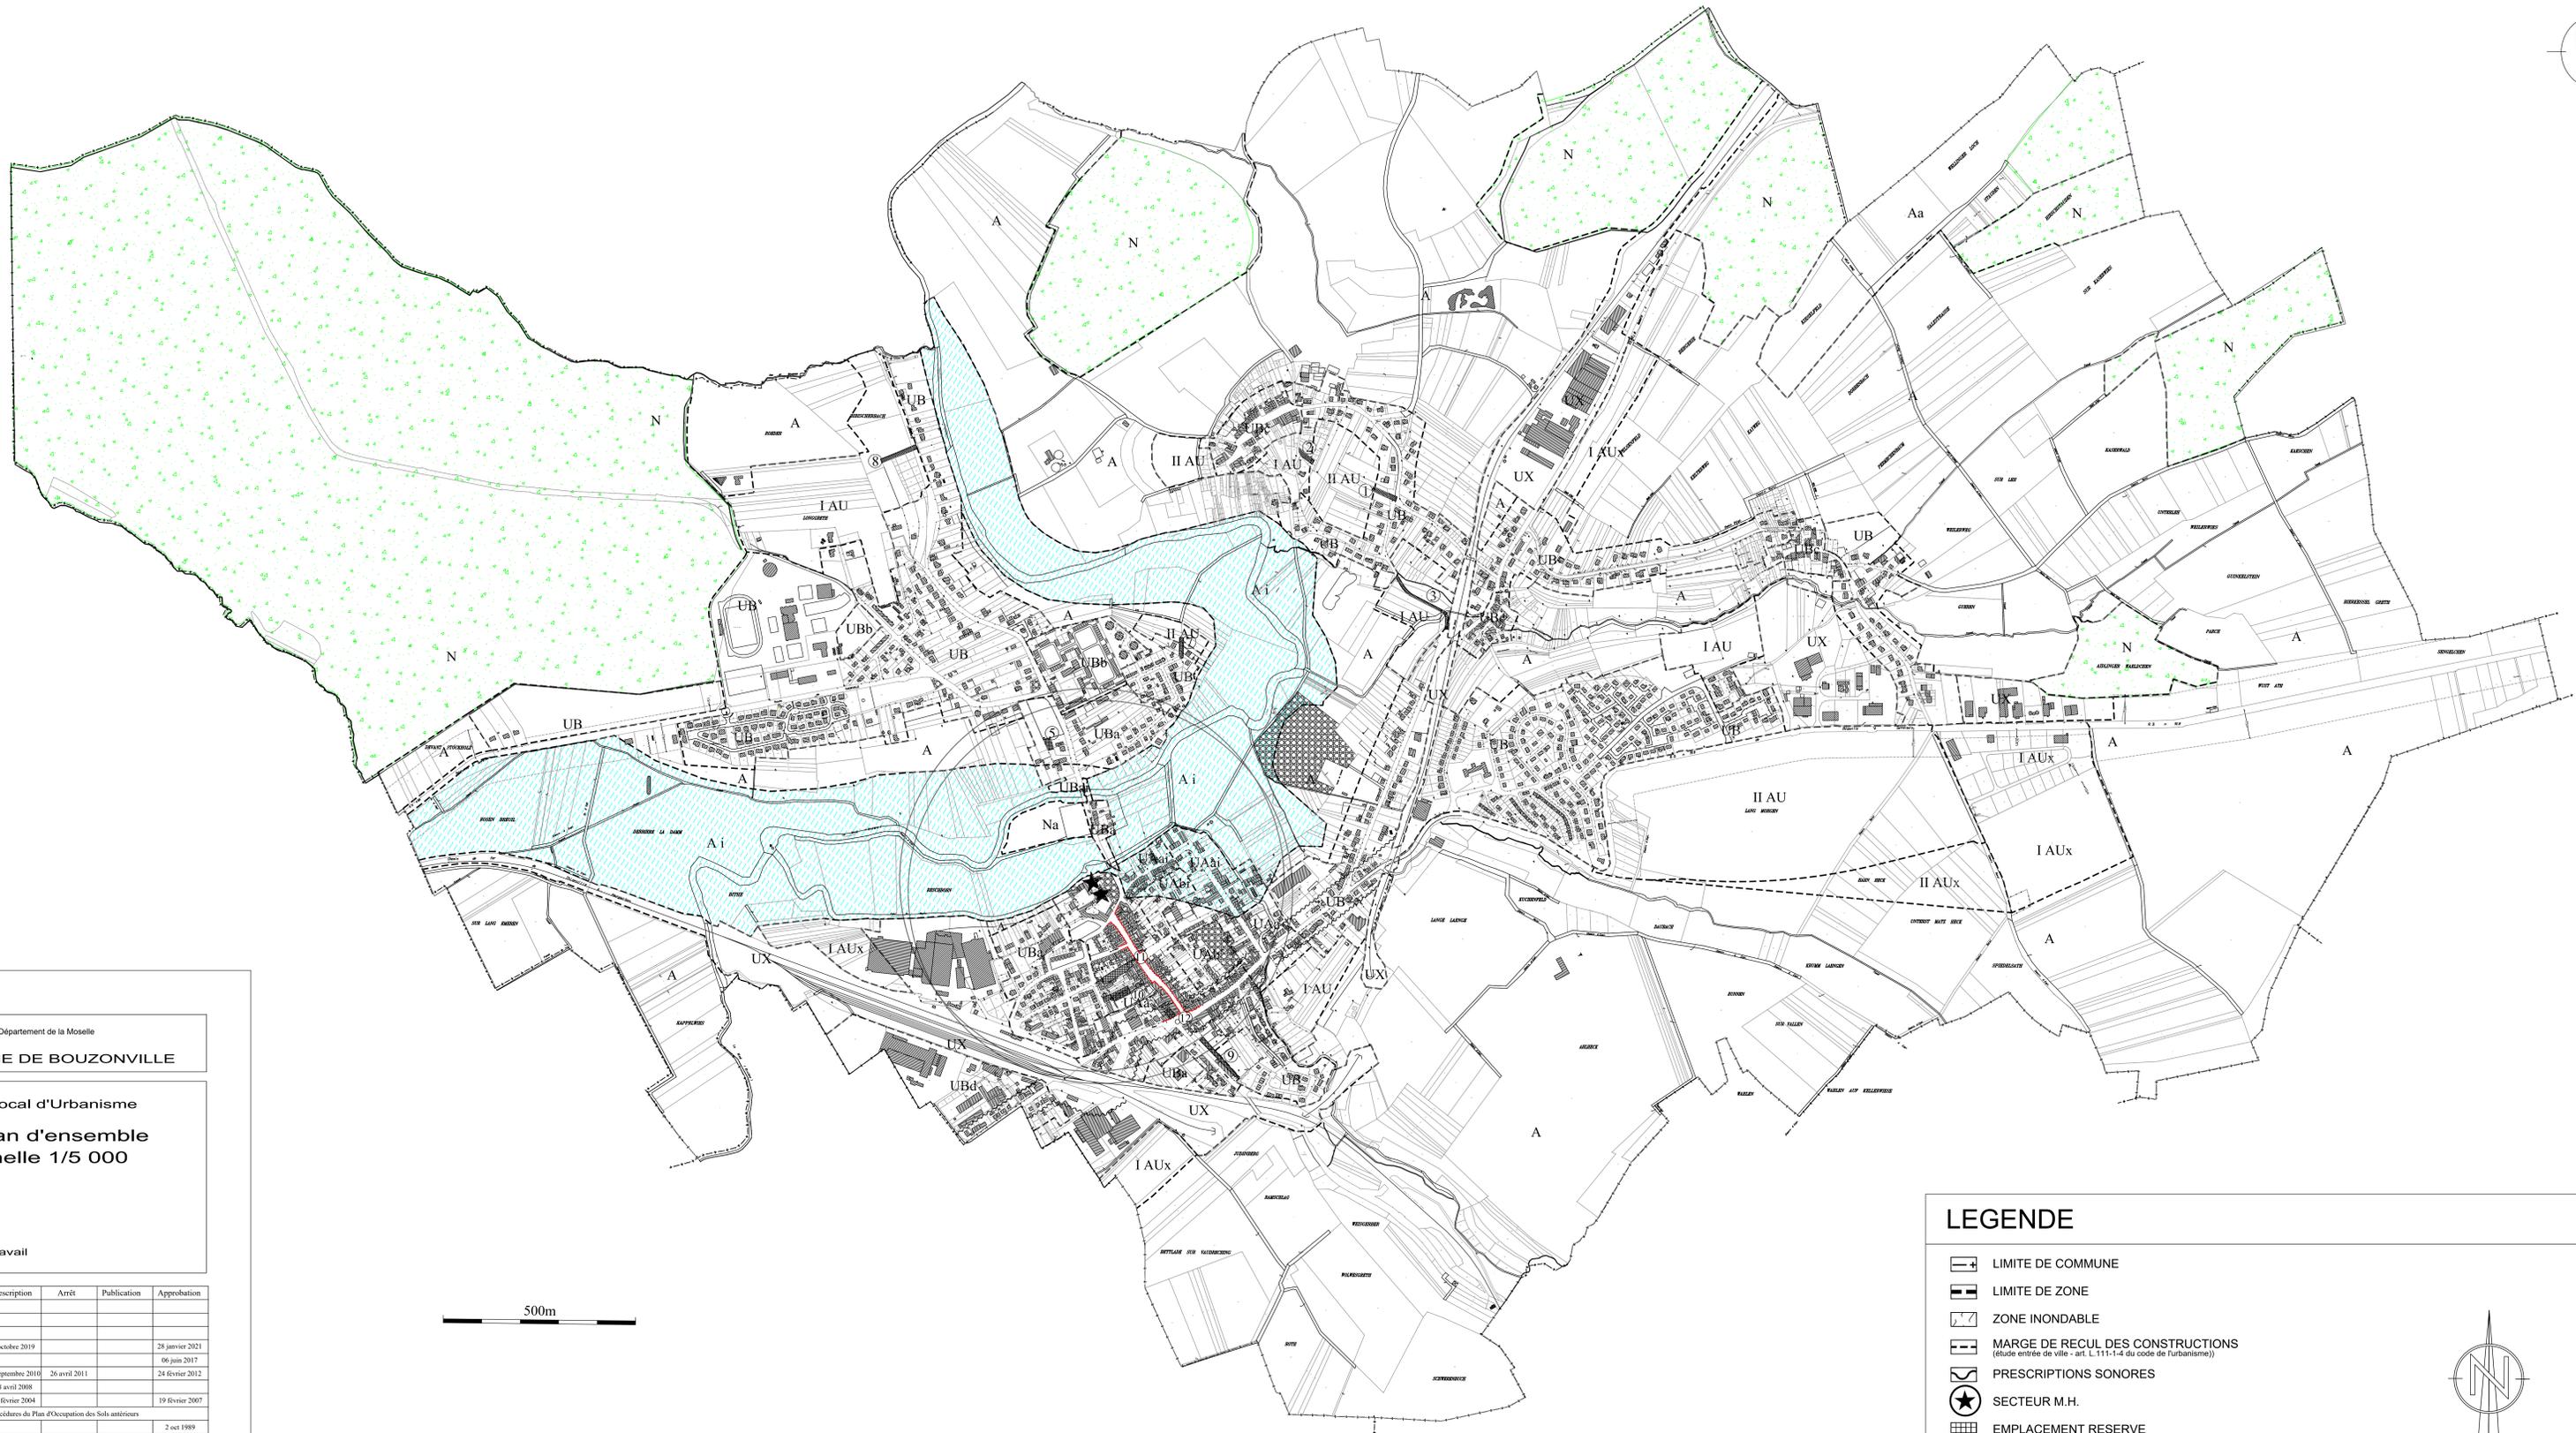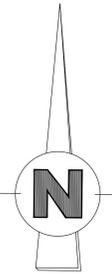

Département de la Moselle  
**COMMUNE DE BOUZONVILLE**

**Plan Local d'Urbanisme**  
**1 - Plan d'ensemble**  
**Echelle 1/5 000**

Document de travail  
Avril 2023

Procédure	Prescription	Arrêt	Publication	Approbation
1ère modification	7 octobre 2019			28 janvier 2021
Modification simplifiée				06 juin 2017
2ème modification	14 septembre 2010	26 avril 2011		24 février 2012
Mise à jour par arrêté du Maire	18 avril 2008			
Révision POS-PLU	28 février 2004			19 février 2007
Rappel des procédures du Plan d'Occupation des Sols antérieurs				2 oct 1989
Elaboration				



Par D.C.M. du 19 février 2007, le D.P.U. est reconduit sur les zones "U", "IAU" et "II AU" du plan local d'urbanisme approuvé le 19 février 2007

**LEGENDE**

- LIMITE DE COMMUNE
- LIMITE DE ZONE
- ZONE INONDABLE
- MARGE DE REUL DES CONSTRUCTIONS  
(étude entrée de ville - art. L.111-1-4 du code de l'urbanisme)
- PRESCRIPTIONS SONORES
- SECTEUR M.H.
- EMPLACEMENT RESERVE
- PRESERVATION DU LINEAIRE COMMERCIAL
- ESPACES BOISES A CONSERVER, A CREEER

